


Kakskerran hautausmaa Kakskerta kyrkogård

Mittakaava 1 : 1 000
Skala

- 1 Kirkko
Kyrkan
- 2 Kellotapuli
Klockstapeln
- 3 Huoltorakennus
Servicehuset
- 4 Sankarihaudat
Hjältegravarna
- 5 Von Bonsdorffin hautakappeli
Von Bonsdorffs gravkapell
- 6 Muualle haudattujen muistopaikka
Minnesplats för annorstädes begravda
- 7 Muistolehto
Minneslund
- 8 WC
Toalett

Kirkkosuntti

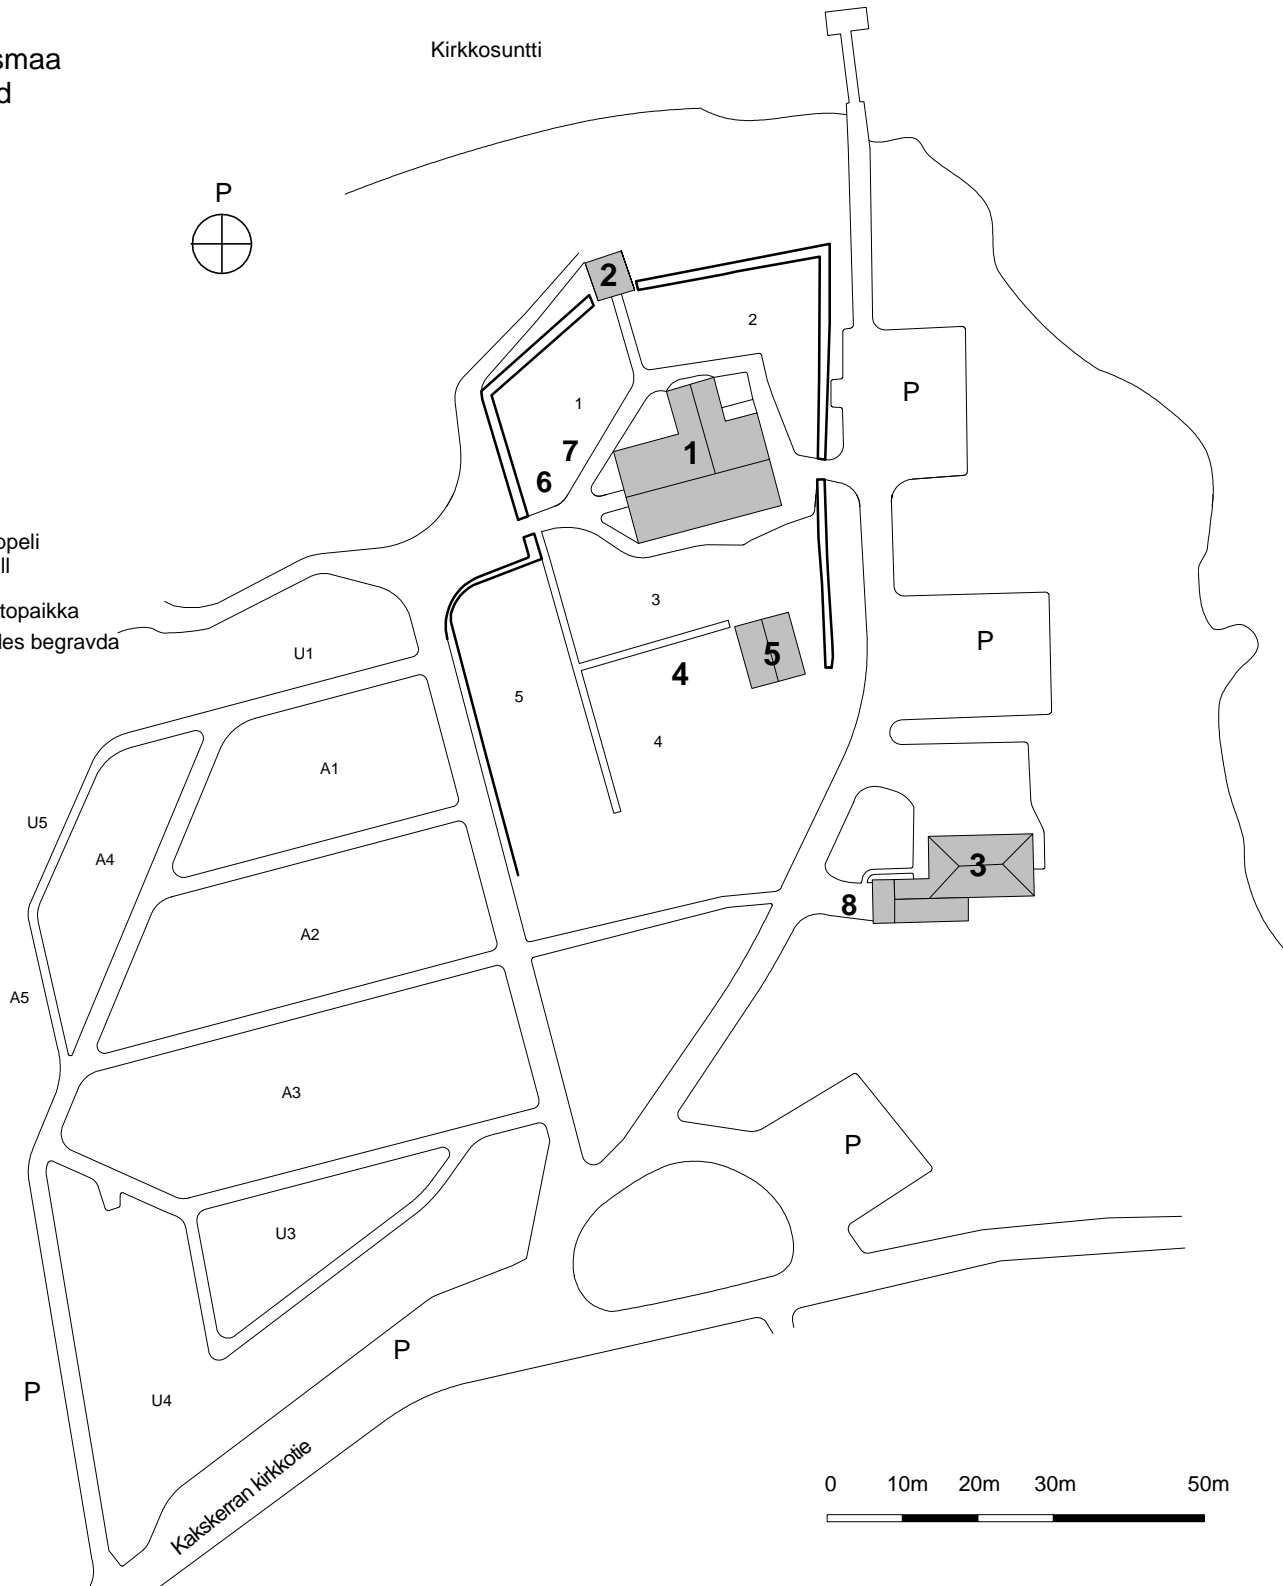

0 10m 20m 30m 50m

