


Kuusiston hautausmaa Kustö kyrkogård

Mittakaava 1 : 1 000
Skala

- 1 Kirkko
Kyrkan
- 2 Kellotapuli
Klockstapeln
- 3 Ruumiskylmiö, varasto
Bårhuset, förrådet
- 4 Kanttorila, sosiaalitala
Kantorsgården, socialt utrymme
- 5 Varasto
Förrådet
- 6 Sankarihaudat
Hjältegravarna
- 7 Muualle haudattujen
muistopaikka
Minnesplats för annorstädes
begravda
- 8 Muistolehto
Minneslundén
- 9 WC
Toalett

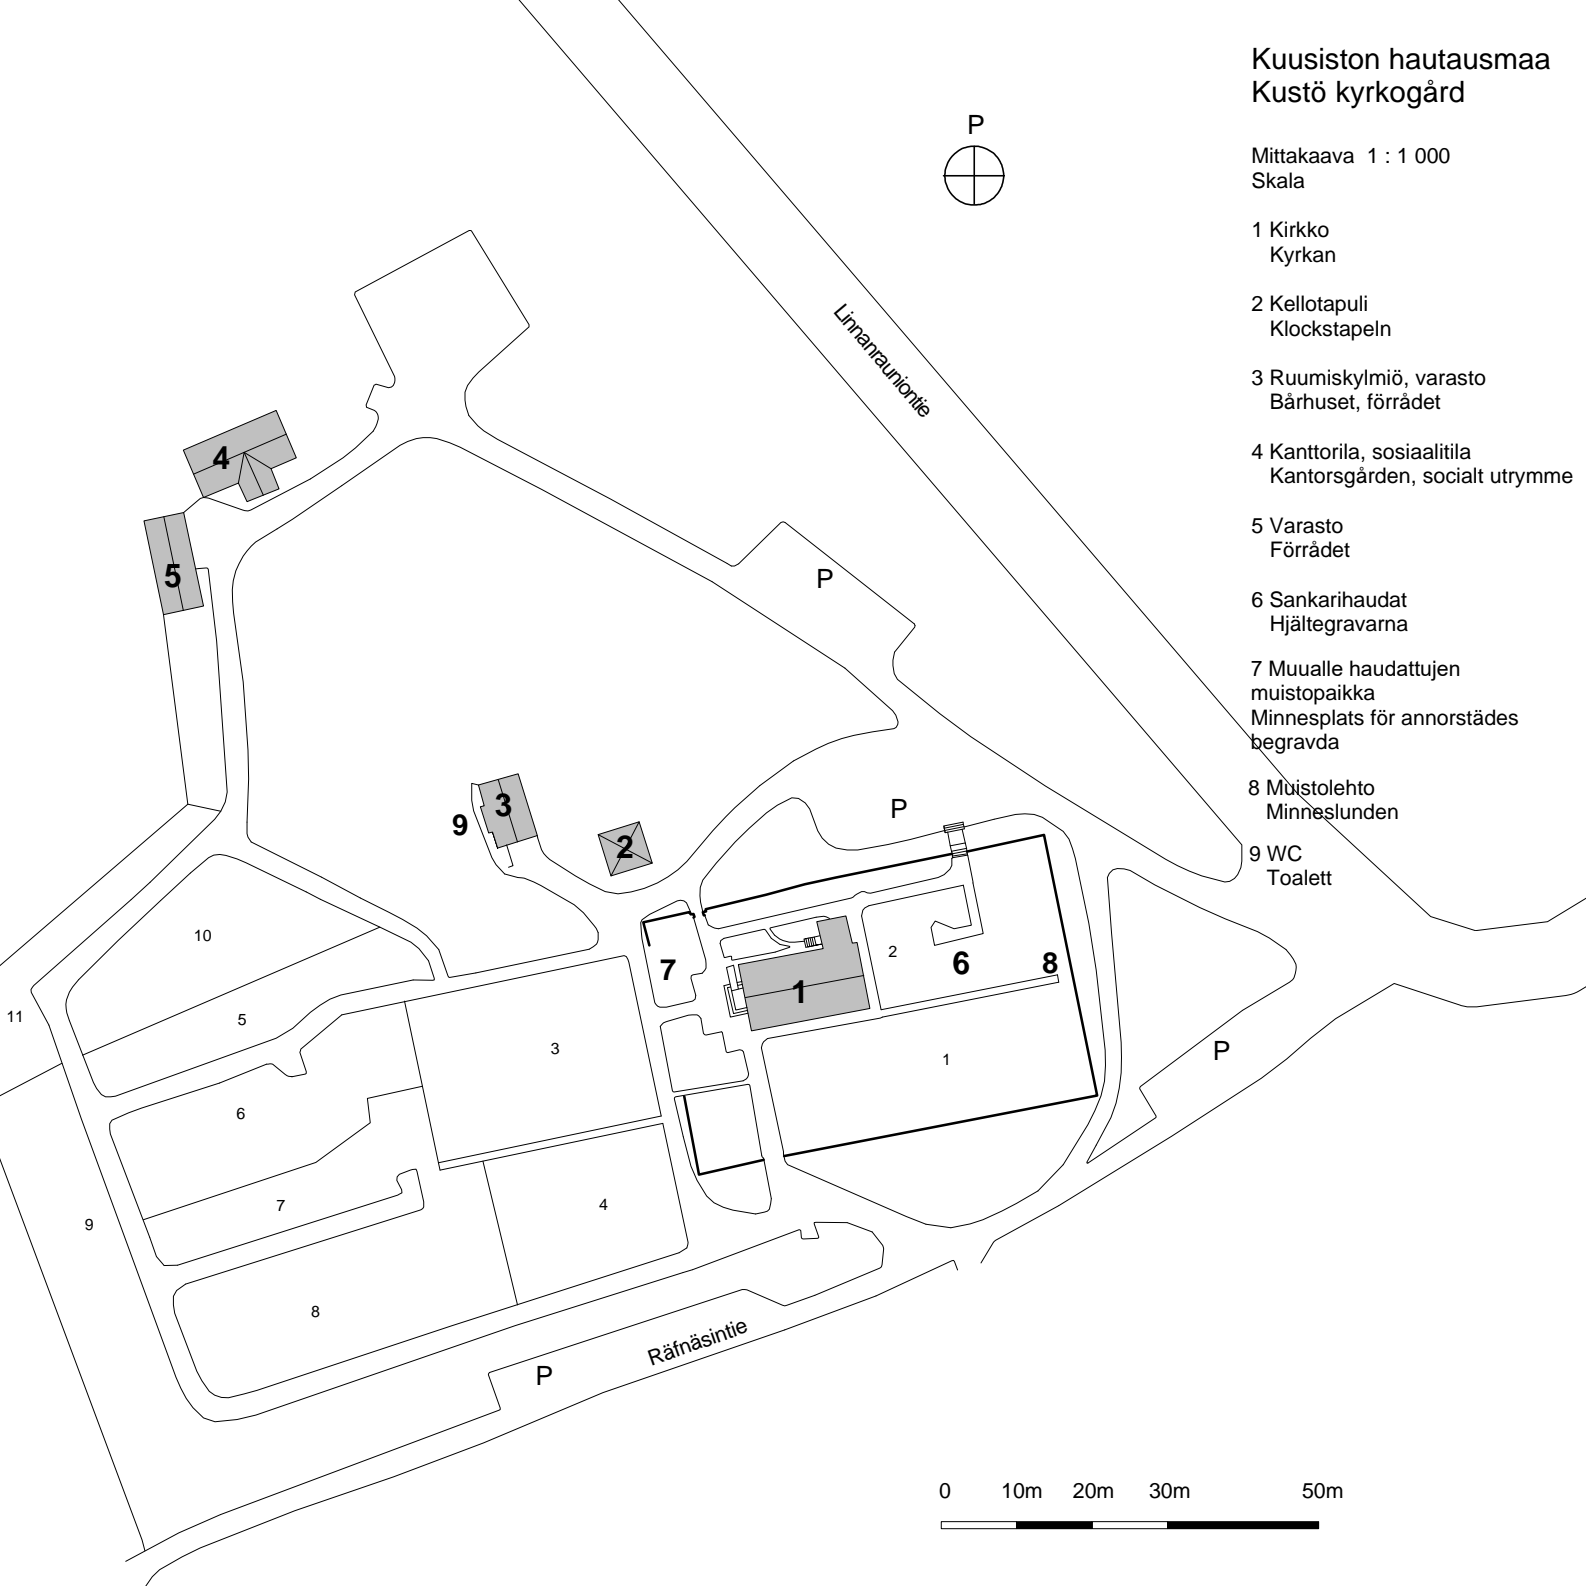

0 10m 20m 30m 50m

