



Kärsämäen hautausmaa  
Kärsämäki begravningsplats

Mittakaava 1 : 2 000  
Skala

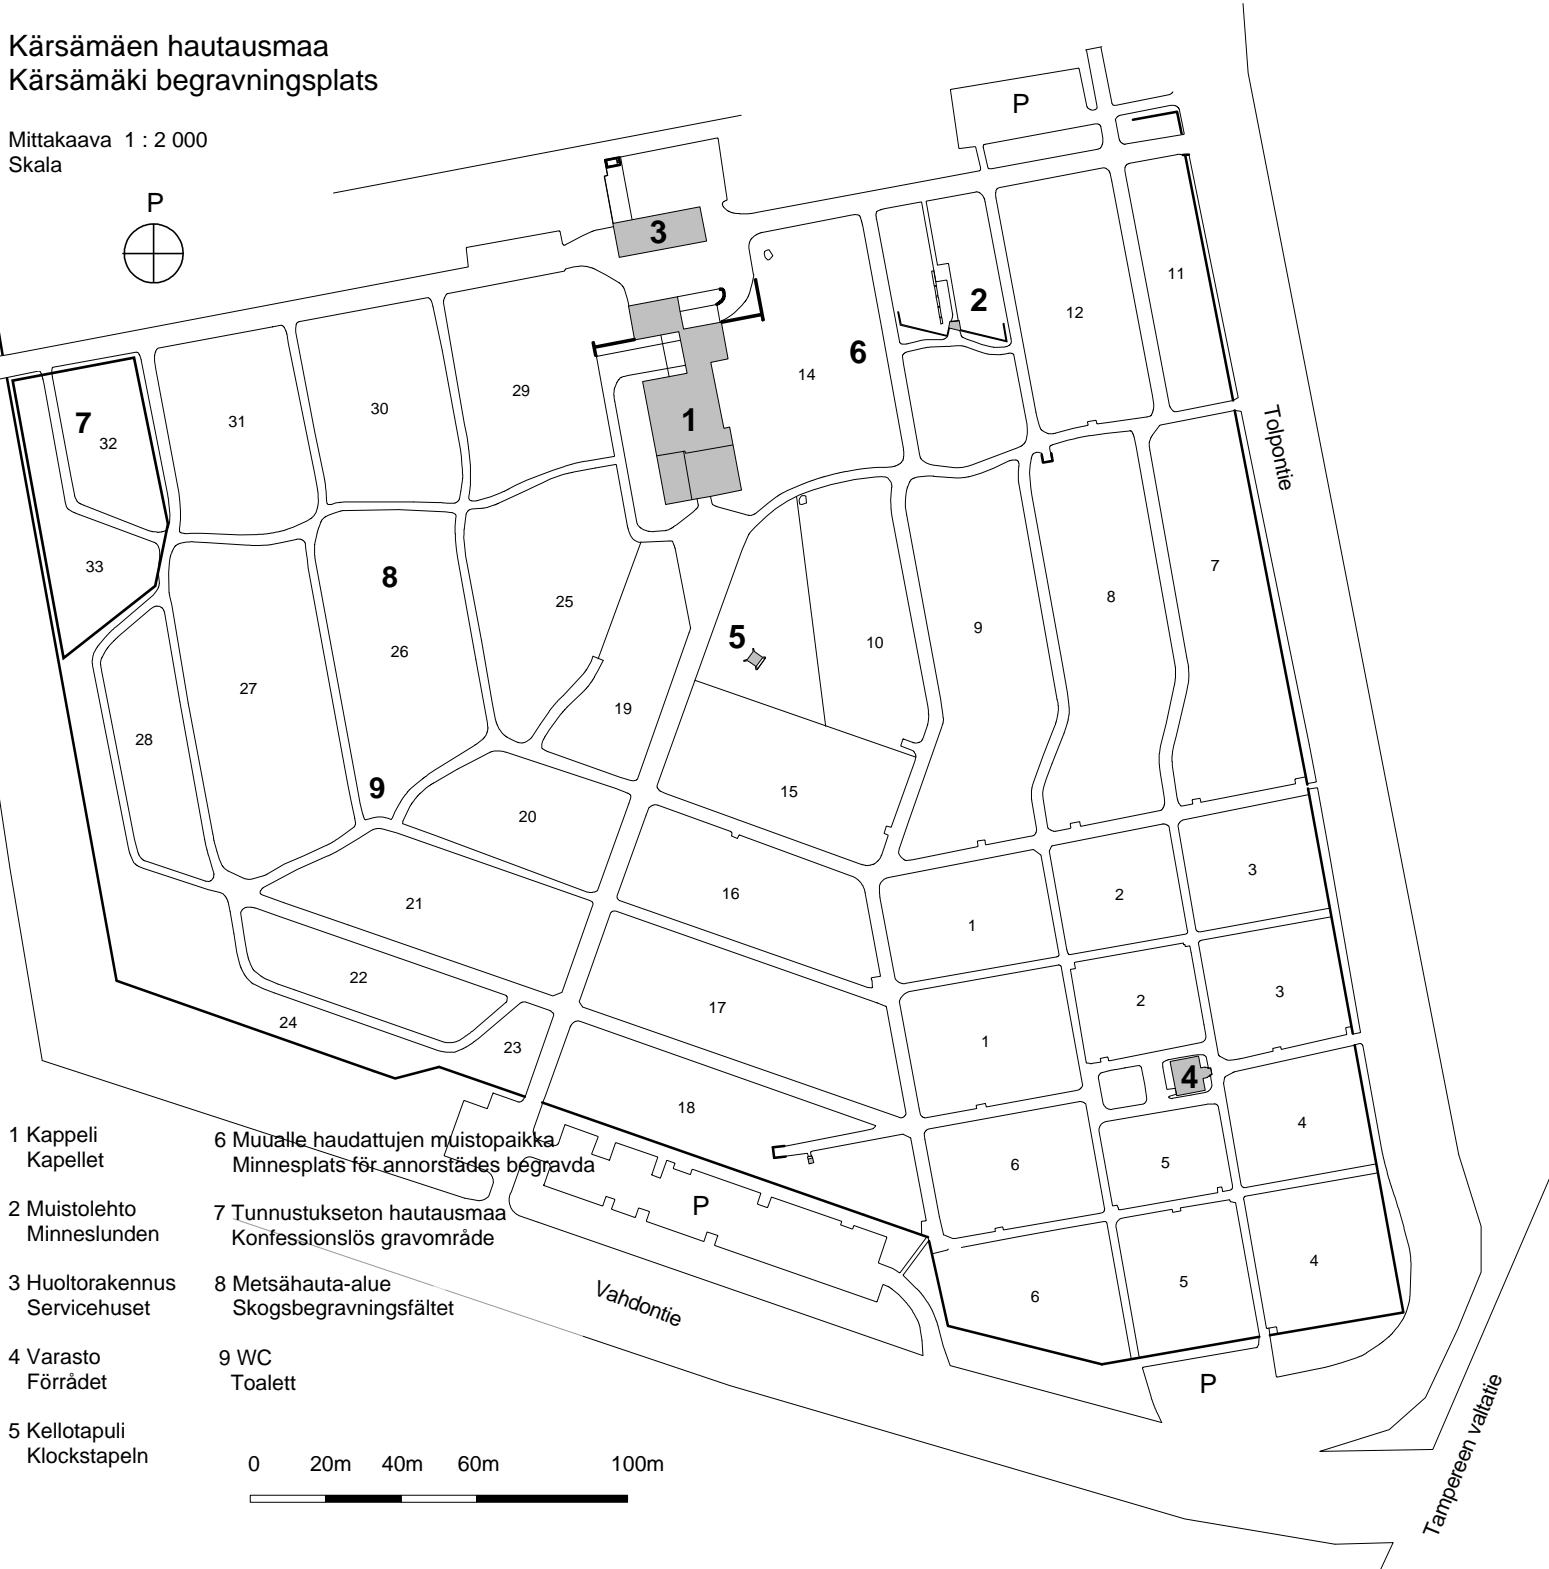

- 1 Kappeli  
Kapellet
- 2 Muistolehto  
Minneslunden
- 3 Huoltorakennus  
Servicehuset
- 4 Varasto  
Förrådet
- 5 Kellotapuli  
Klockstapel

- 6 Muualle haudattujen muistopaikka  
Minnesplats för annorstädes begravda
- 7 Tunnustukseton hautausmaa  
Konfessionslös gravområde
- 8 Metsähauta-alue  
Skogsbegravningsfältet
- 9 WC  
Toalett

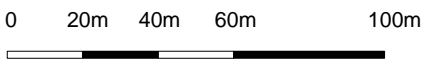

Tampereen valtatie