


Maarian kirkkoma S:t Marie kyrkogård

Mittakaava 1 : 1 000
Skala

- 1 Kirkko
Kyrkan
- 2 Jänissaaren kappeli
Jänissaari gravkapell
- 3 Haartmanin hautakappeli
Haartmans gravkapell
- 4 Vanha tiilimakasiini
Gamla tegelmagasinet
- 5 Sankarihaudat
Hjältegravarna
- 6 Muistolehto
Minneslundan
- 7 Pienoismuistolehdot
De tre små minneslundarna
- 8 Muualle haudattujen muistopaikka
Minnesplats för annorstädes begravda
- 9 WC
Toalett

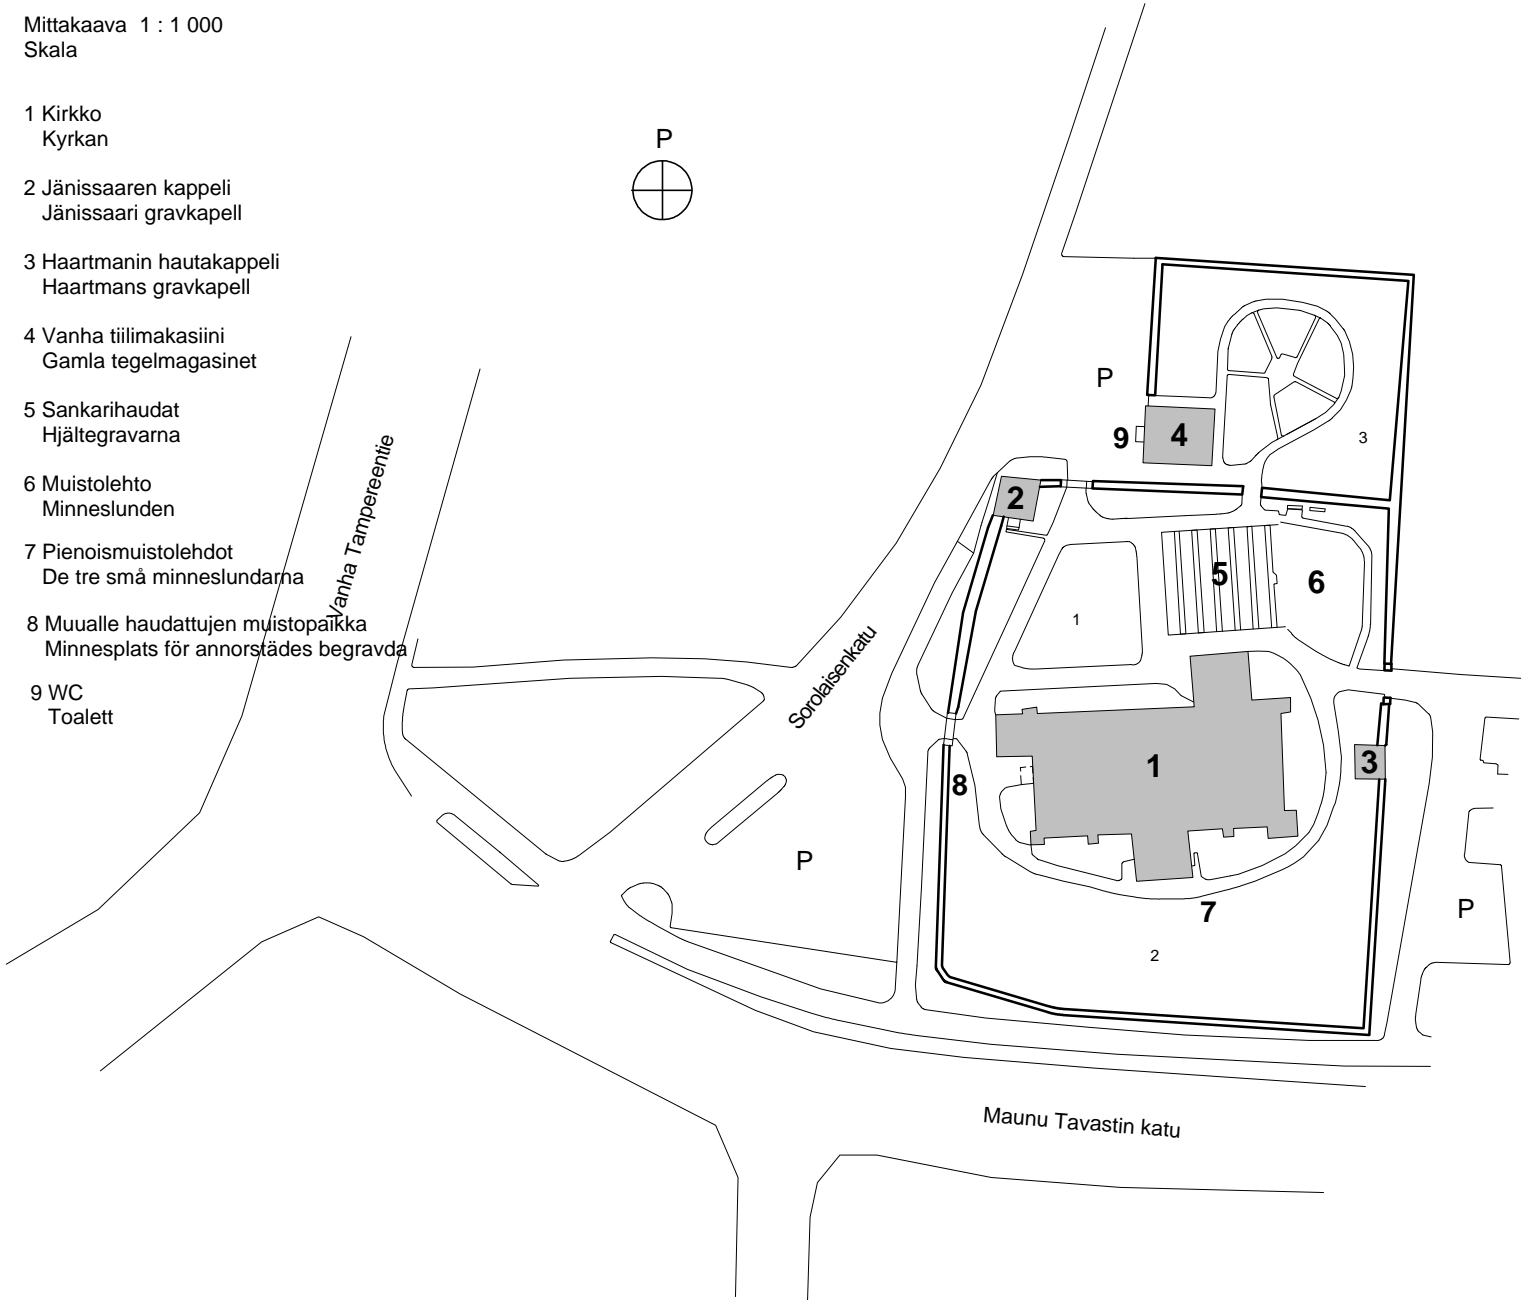

0 10m 20m 30m 50m

