Mittauspiirustus laadittu laserkeilauksen pohjalta, 31.8.2022 Tietoa Finland Oy

KIRKKOTEKSTIILIEN HANKINTAA VARTEN

revisiotunnus muutos		pääsäyt/muuttanut
kohde: TURUN TUOMIOKIRKKO	piirustuksen sisältö: Tarkk'ampujain kappelin alttaripöytä Pohja	mittakaava: 1:100
suunnittelu: ARKKITEHTITOIMISTO HANNA LYYTINEN OY www.arklyytinen.com	piirustusnro: AR-TTK-06	muutos
suunnitelmatiedosto: TTK.rvt	päiväys: 26.10.2026	pirtäsyt: SH

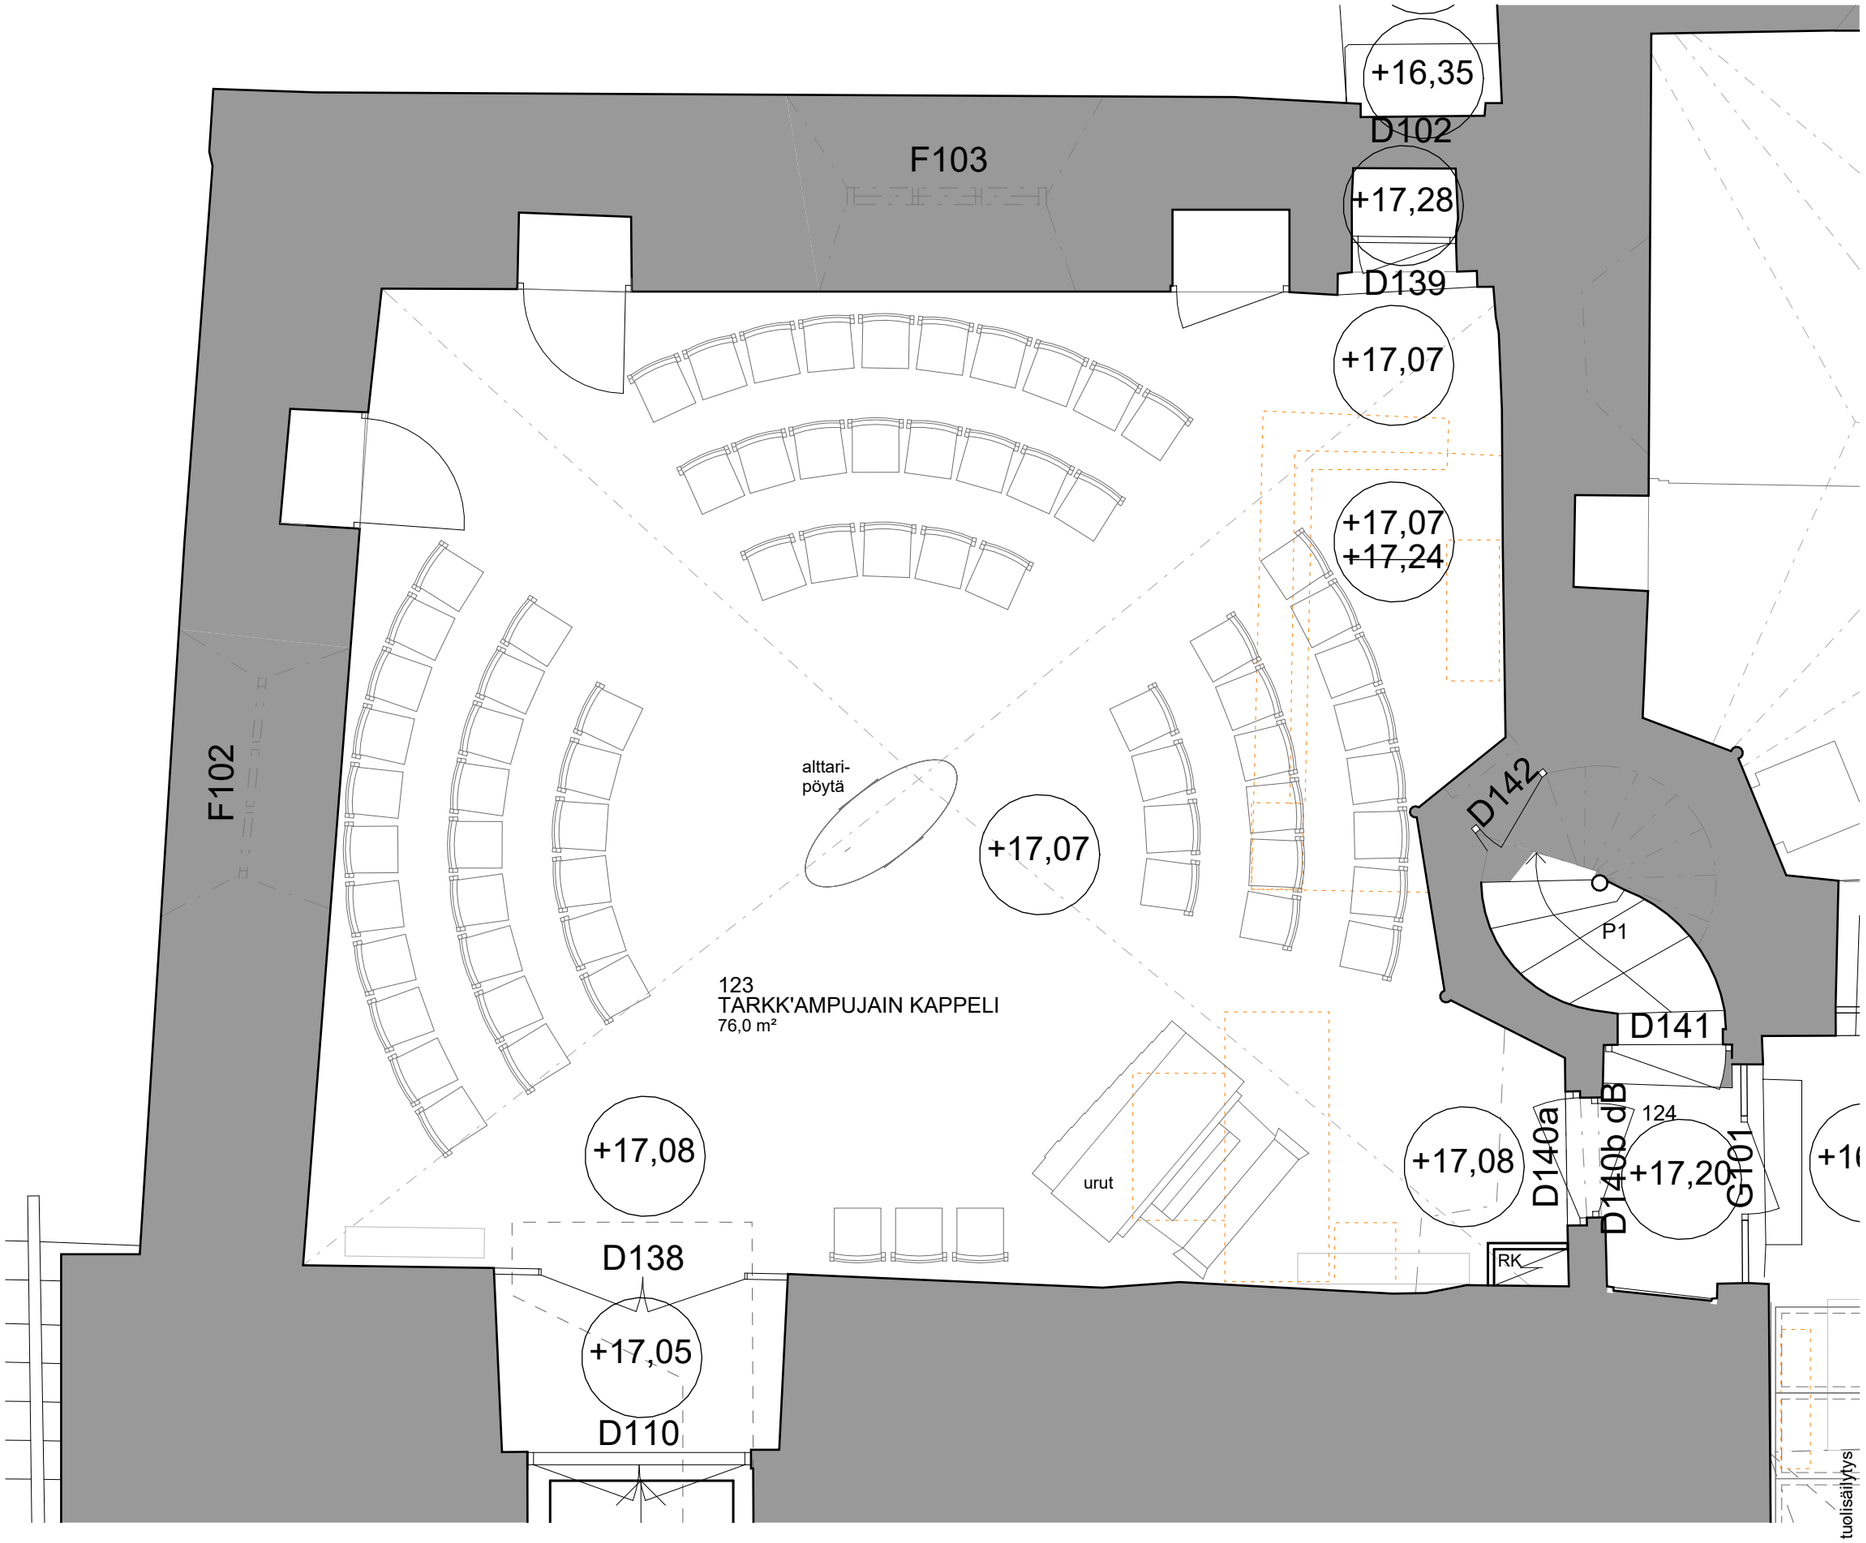

TURUN TUOMIOKIRKKO

Luonnos

piirustuksen sisältö	mittakaava	päiväys	muutos	piirtänyt
Tarkk'ampujain kappeli, pohjaote	1:50	26.10.2026		SH

KIRKKOTEKSTIILIEN HANKINTAA VARTEN

www.arklyytinen.com

ARKKITEHTITOIMISTO HANNA LYYTINEN OY

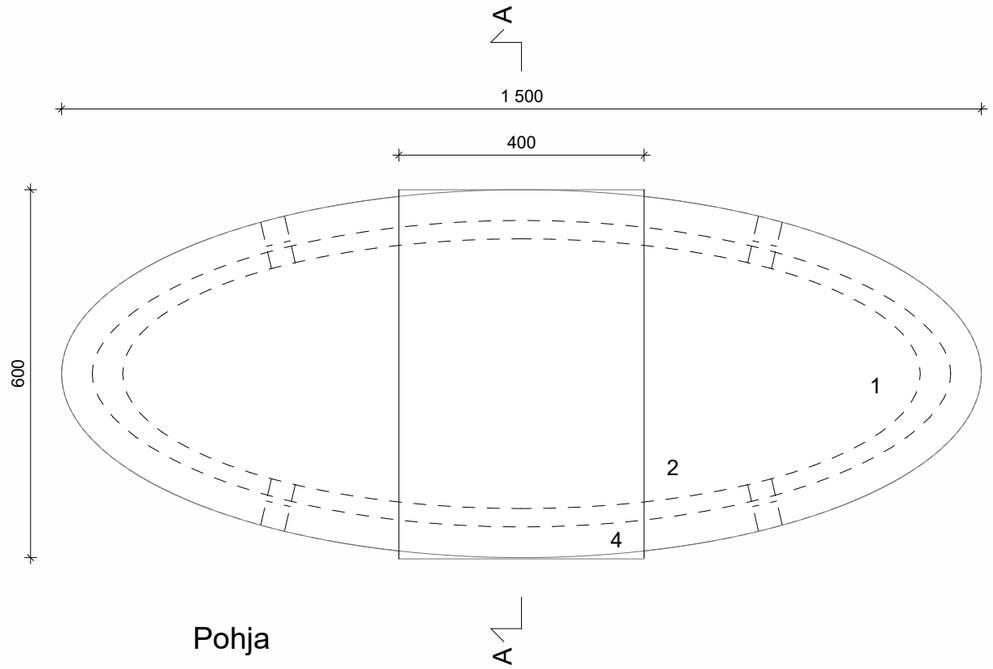

Pohja

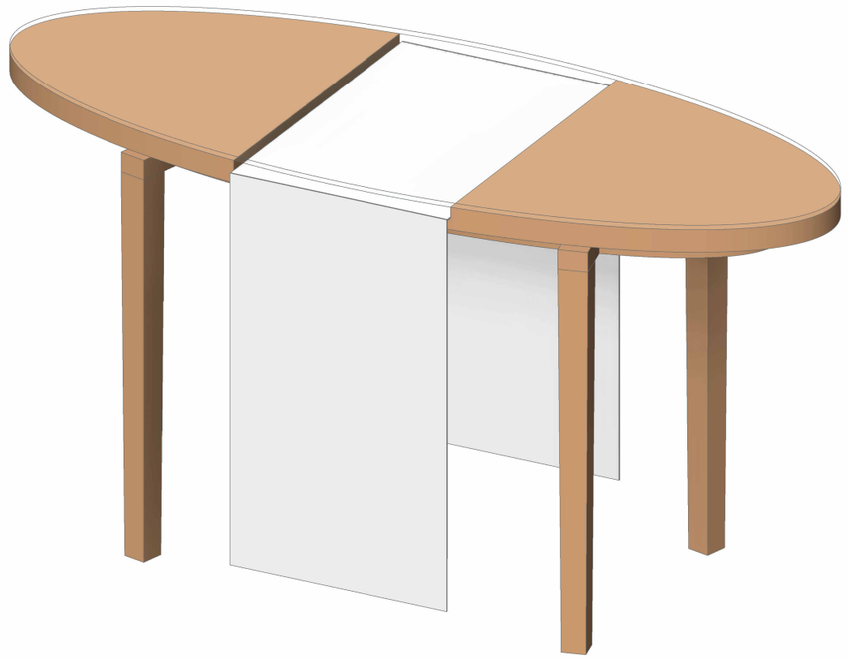

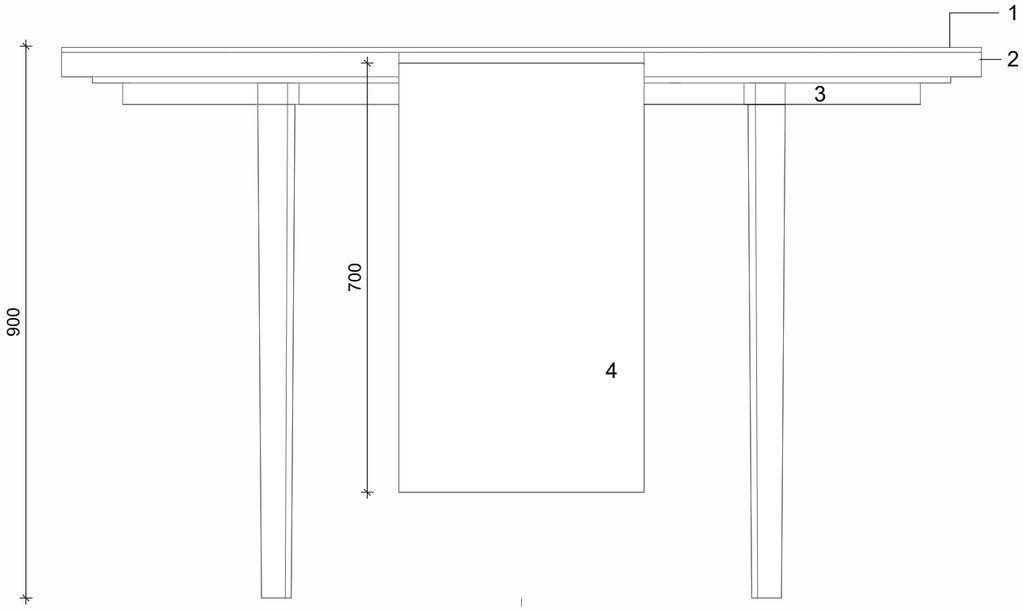

Projektio edestä

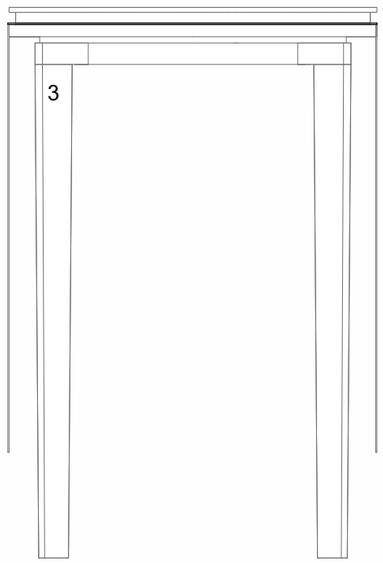

Leikkaus A

1 rautavapaa karkaistu lasi 6 mm
2 puukansi, kanteen urataan tila antependiumille
3 massiivipuurakenne ja jalat
4 antependium

0 1m

TURUN TUOMIOKIRKKO Luonnos

piirustuksen sisältö	mittakaava	päiväys	muutos	piirtänyt
Tarkk'ampujain kappelin alttaripöytä	1:10	26.10.2026		SH

KIRKKOTEKSTIILIEN HANKINTAA VARTEN

www.arklyytinen.com
ARKKITEHTITOIMISTO HANNA LYYTINEN OY