


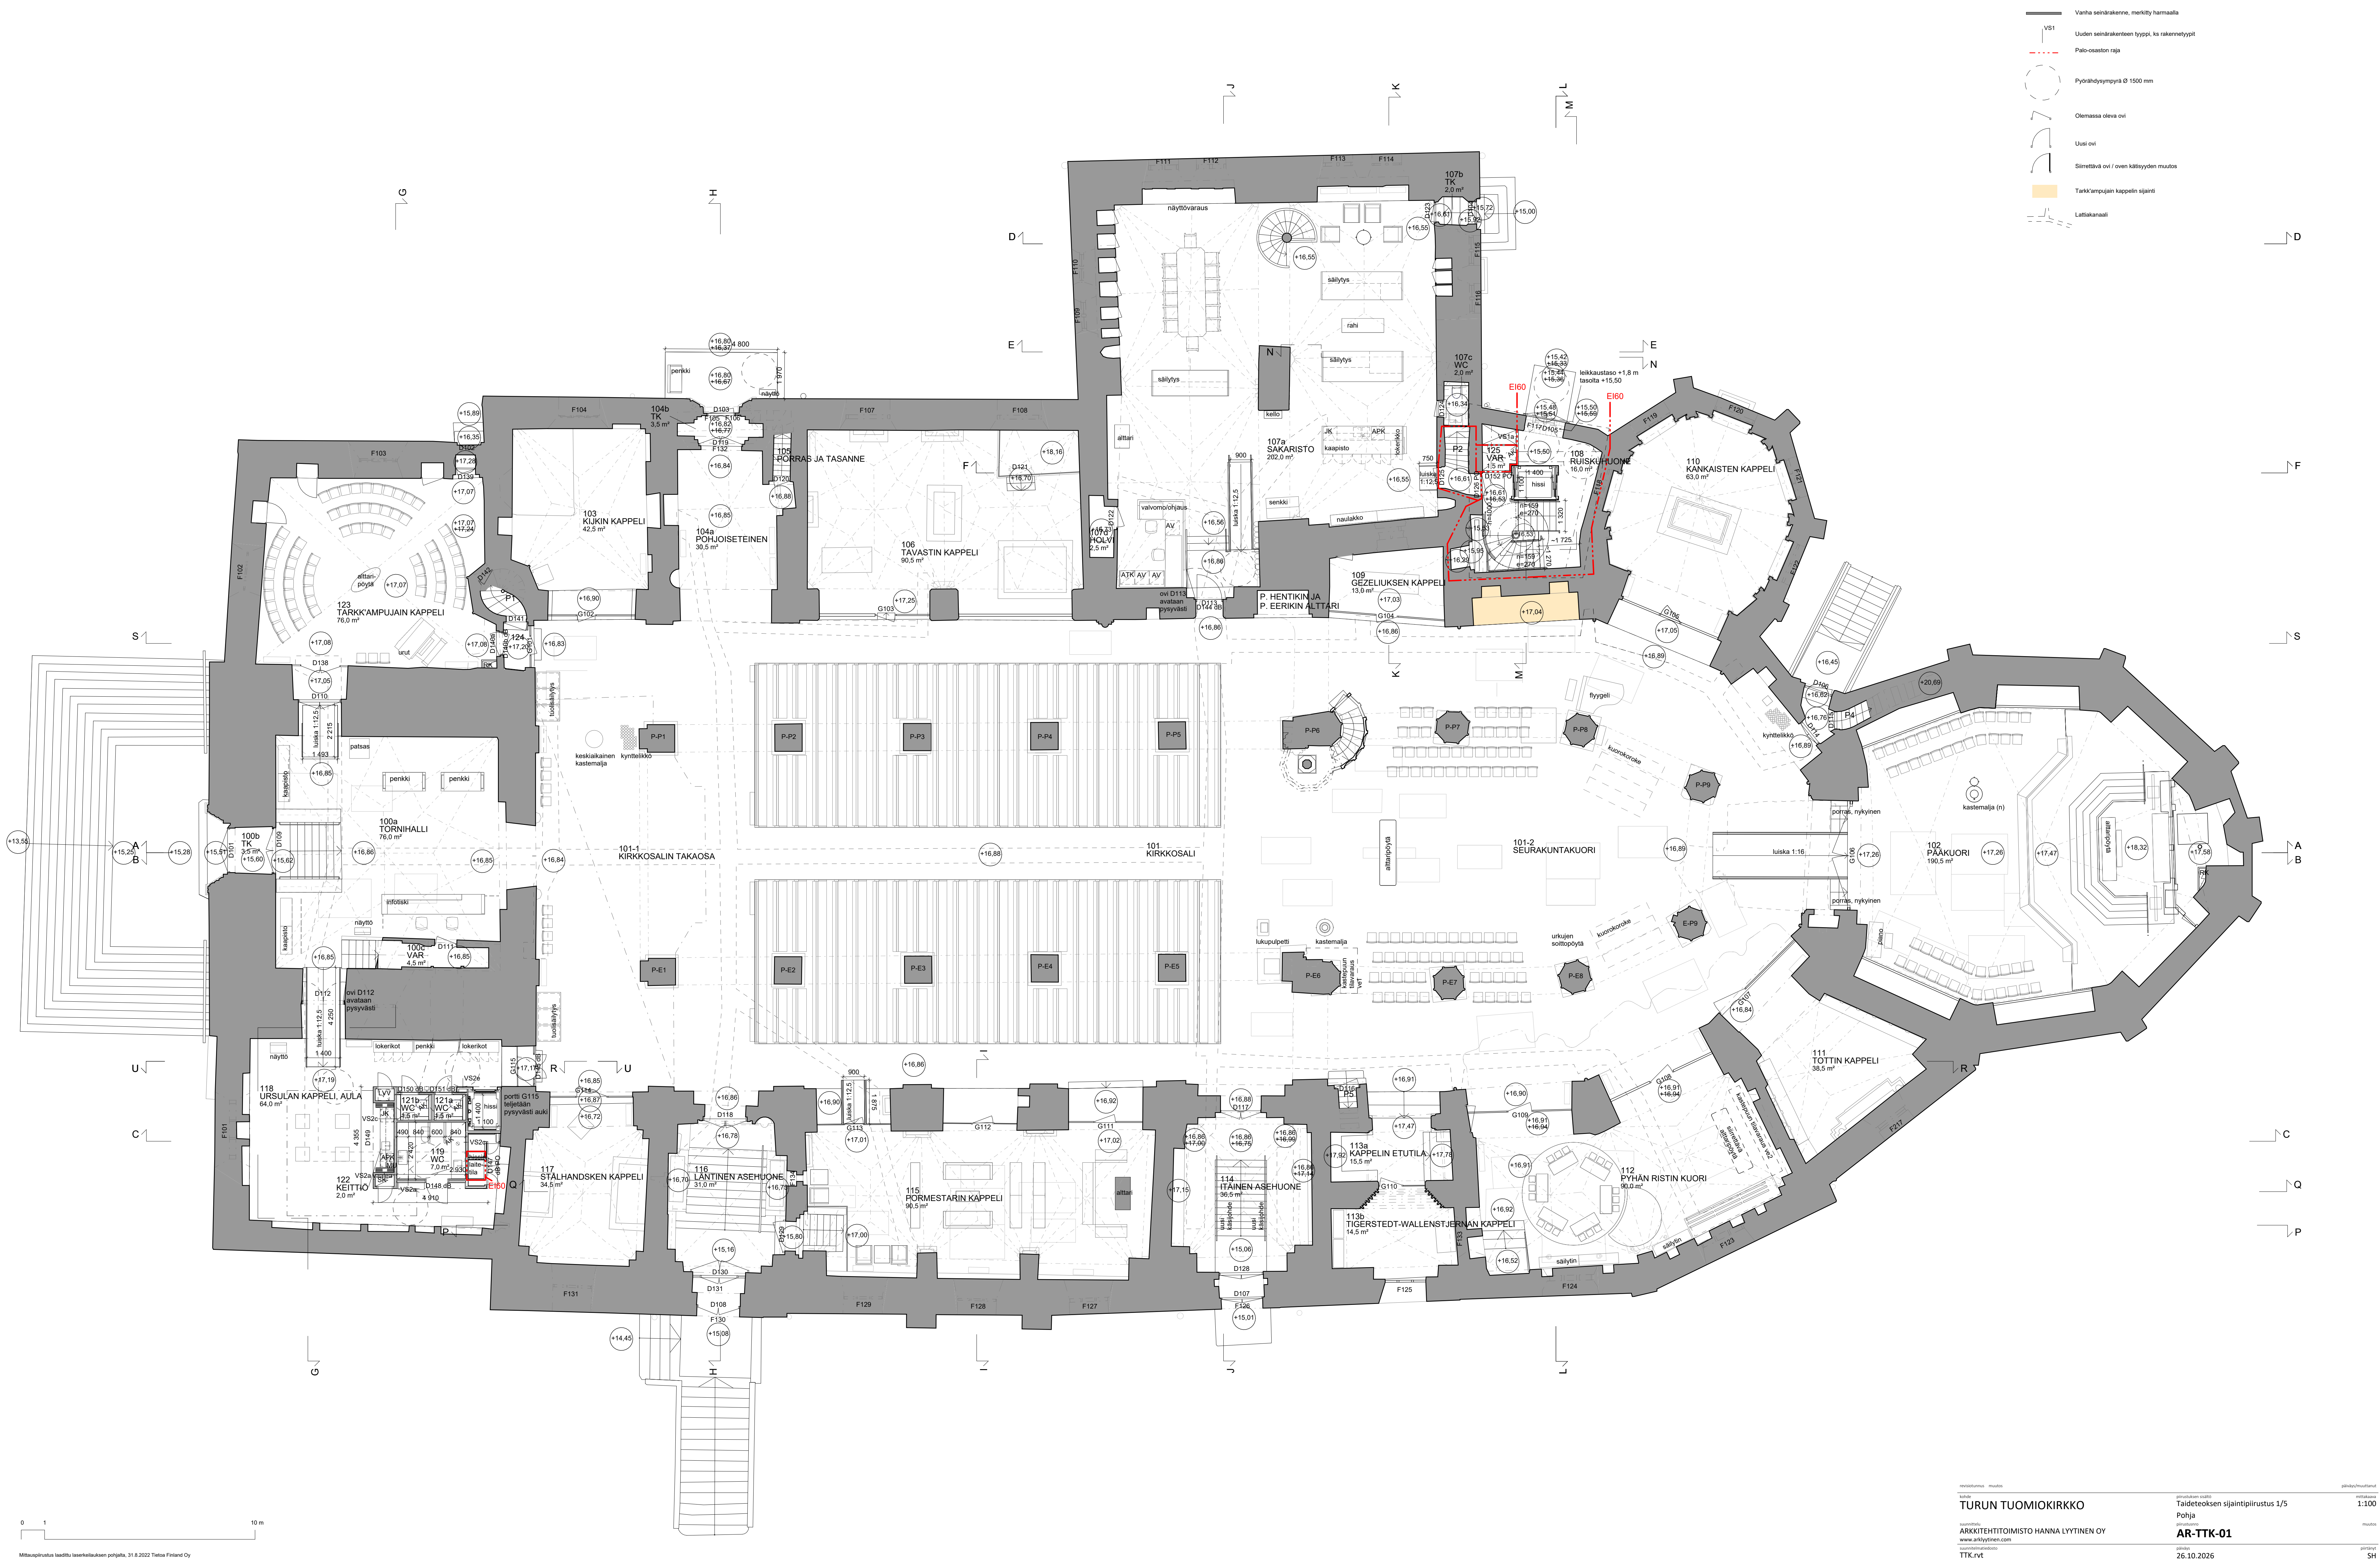

- Vanha seinärakenne, merkitty hamaalla
- Uuden seinärakenteen tyyppi, ks rakennetyypit
- Palo-osaston raja
- Pyöreädyöry Ø 1500 mm
- Olemassa oleva ovi
- Uusi ovi
- Sinettiävä ovi / oven kääntymisen muutos
- Tarkkampuain kappelin sijainti
- Lattakanta





leikkaus käytävän suuntaisesti

revisiotunnus muutos

kohte
TURUN TUOMIOKIRKKO

suunnittelu
ARKKITEHTITOIMISTO HANNA LYYTINEN OY
www.arkkiyhtinen.com
suunnitelmatiedosto
TTK.rvt

piirustuksen sisältö
Taideteoksen sijaintipiirustus 3/5
Leikkaus L

piirustusno
AR-TTK-03


päiväys
26.10.2026

päiväys/muuttanut

mittakaava
1:50

muutos

piirtänyt
SH

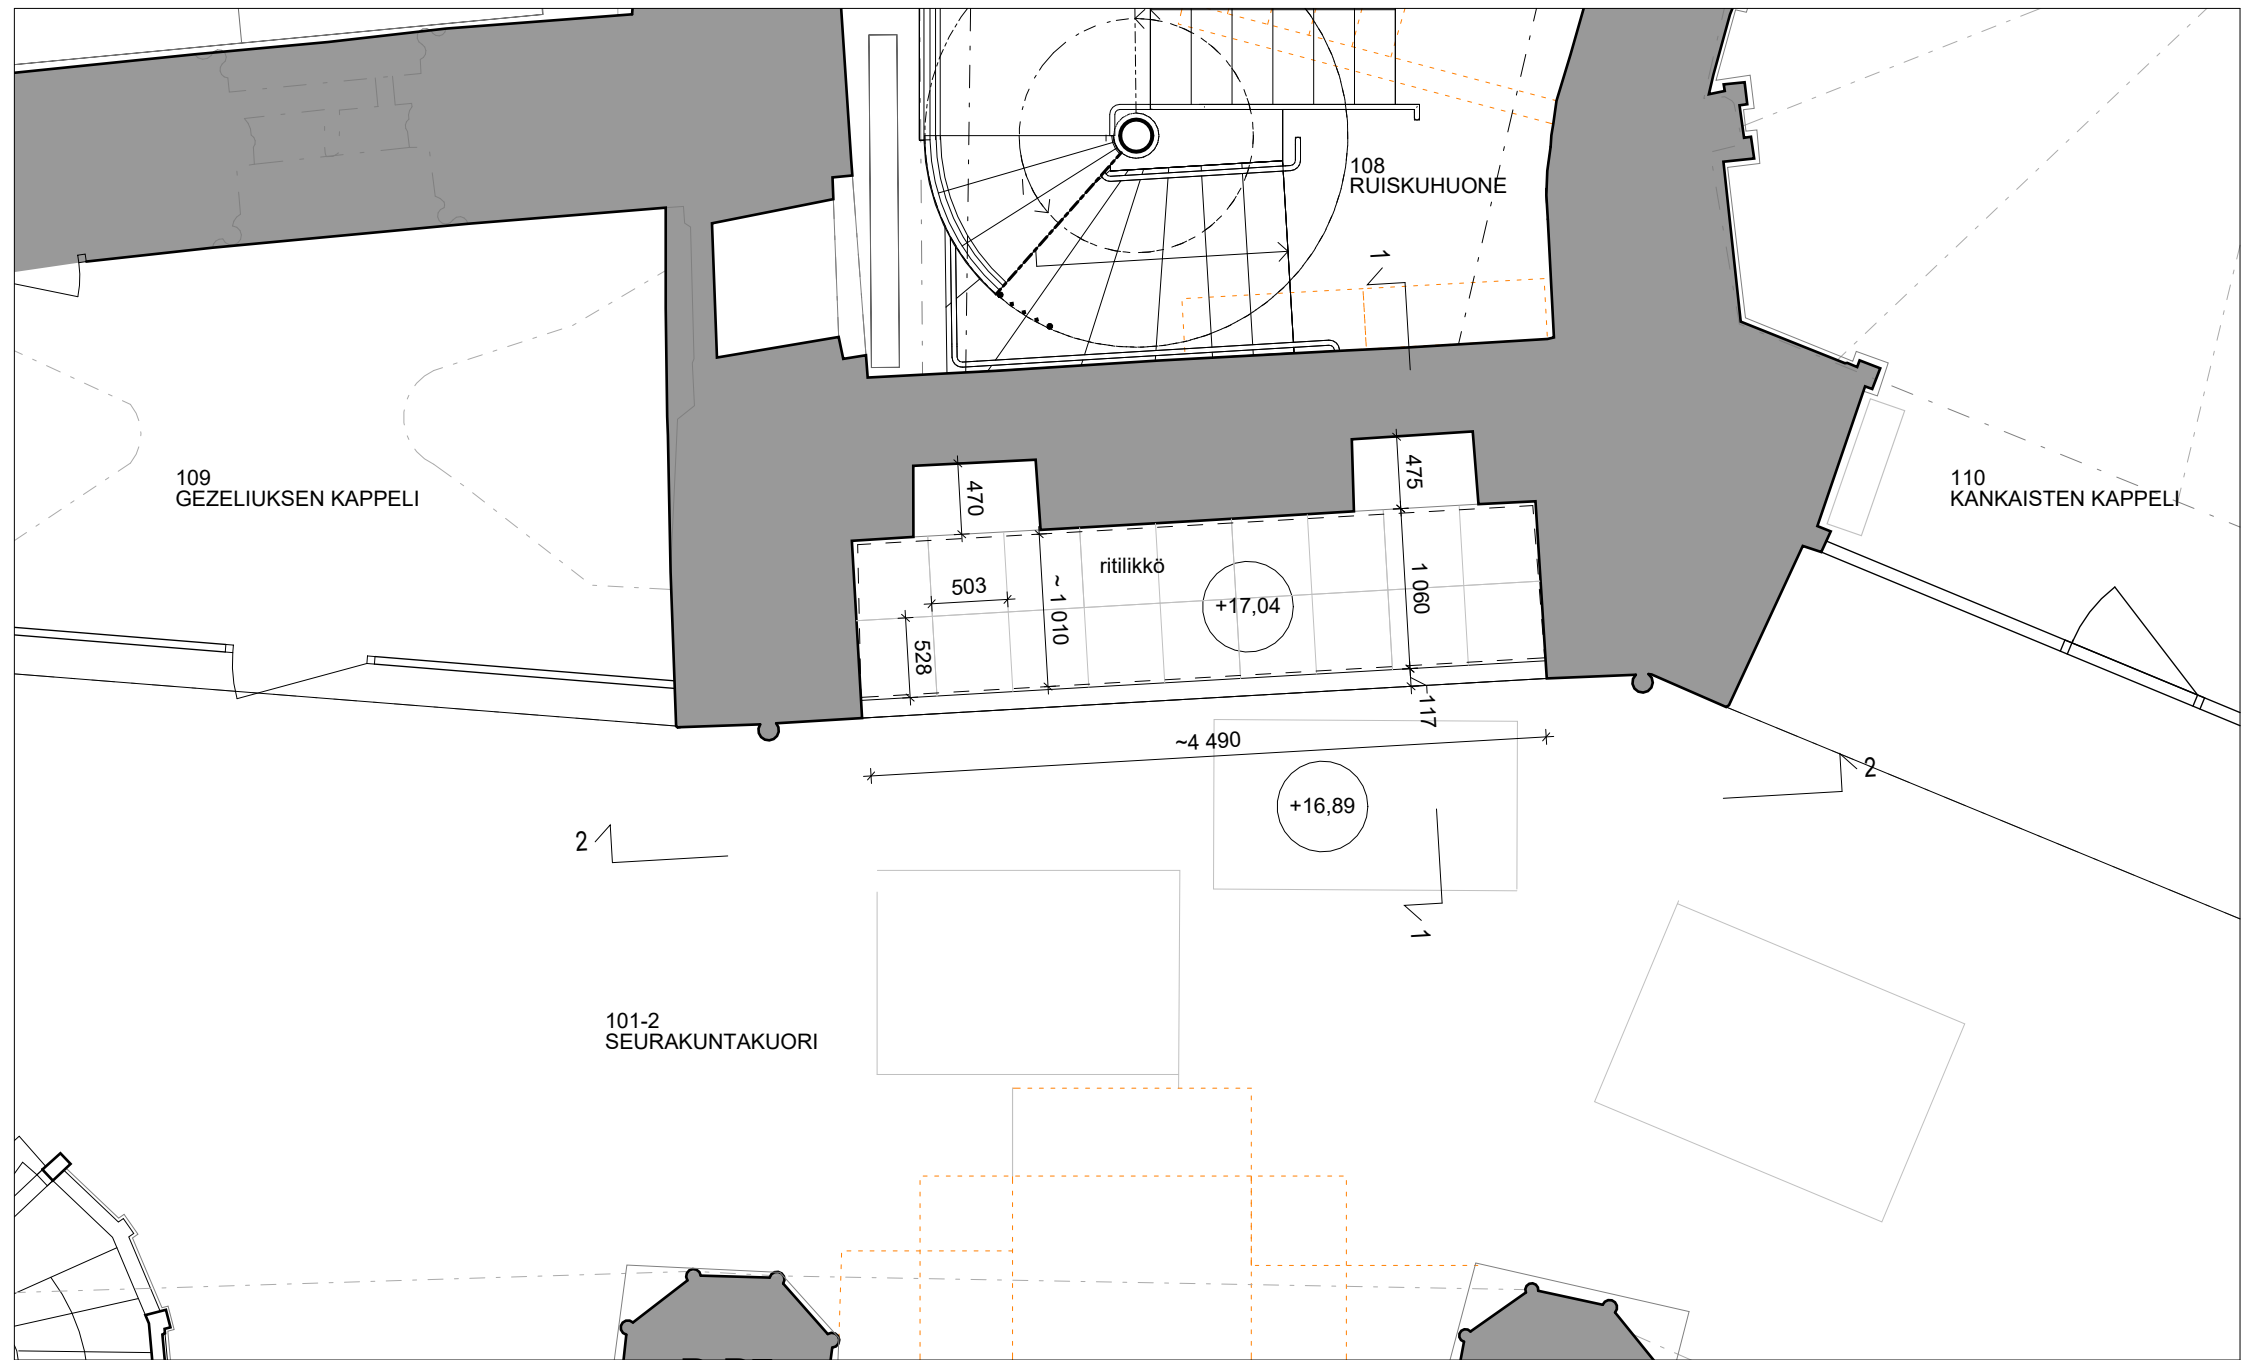

Pohjaote 1. krs, 1:50



revisiotunnus muutos

kohde

TURUN TUOMIOKIRKKO

suunnittelu

ARKKITEHTITOIMISTO HANNA LYYTINEN OY
www.arkklyytinen.com

suunnitelmatiedosto

TTK.rvt

piirustuksen sisältö

Taideteoksen sijaintipiirustus 4/5

Pohjaote

piirustusno

AR-TTK-04

päiväys

26.10.2026

päiväys/muuttanut


mittakaava

1:50

muutos

piirtänyt


SH

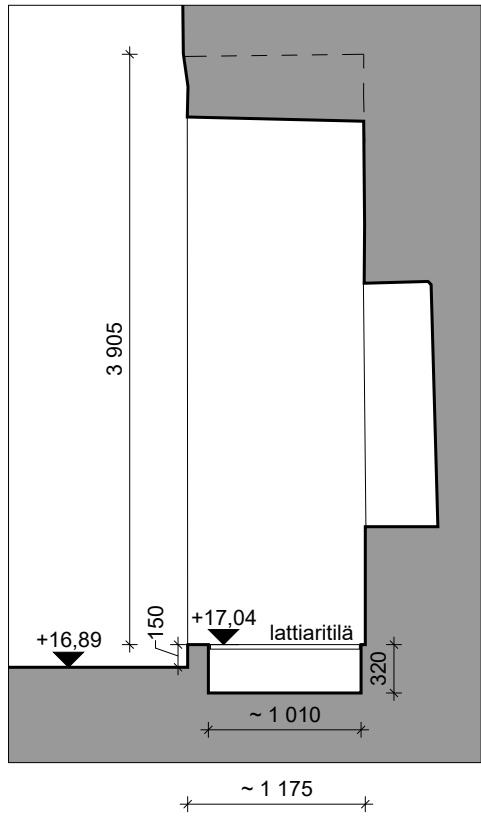

Leikkaus 1 1:50



Nykytilannevalokuvat Timo Jakonen 2023

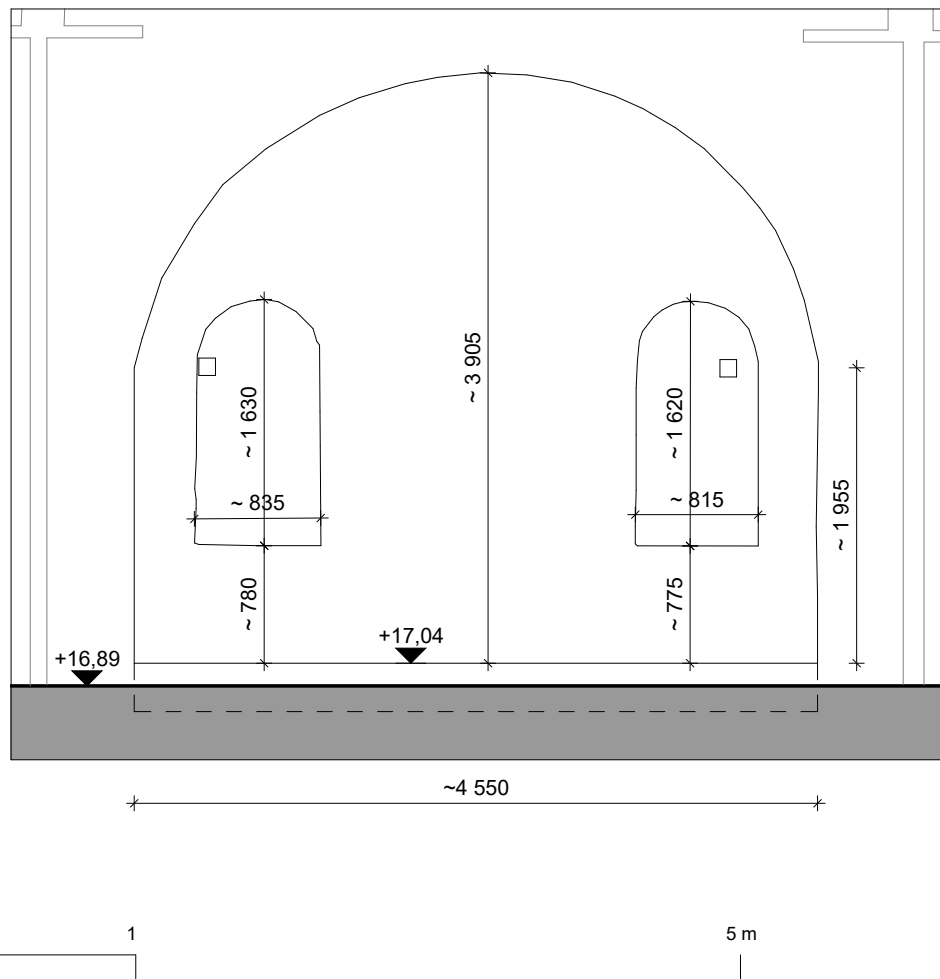

Seinäprojektio 2 1:50

revisiotunnus muutos

kohde

TURUN TUOMIOKIRKKO

suunnittelu
ARKKITEHTITOIMISTO HANNA LYYTINEN OY
www.arkklyytinen.com

suunnitelmatiedosto
TTK.rvt

päiväys/muuttanut

piirustuksen sisältö

Taideteoksen sijaintipiirustus 5/5

Leikkaus ja seinäprojektio

piirustusnro

AR-TTK-05

päiväys

26.10.2026

mittakaava

1:50

muutos

piirtänyt

SH